


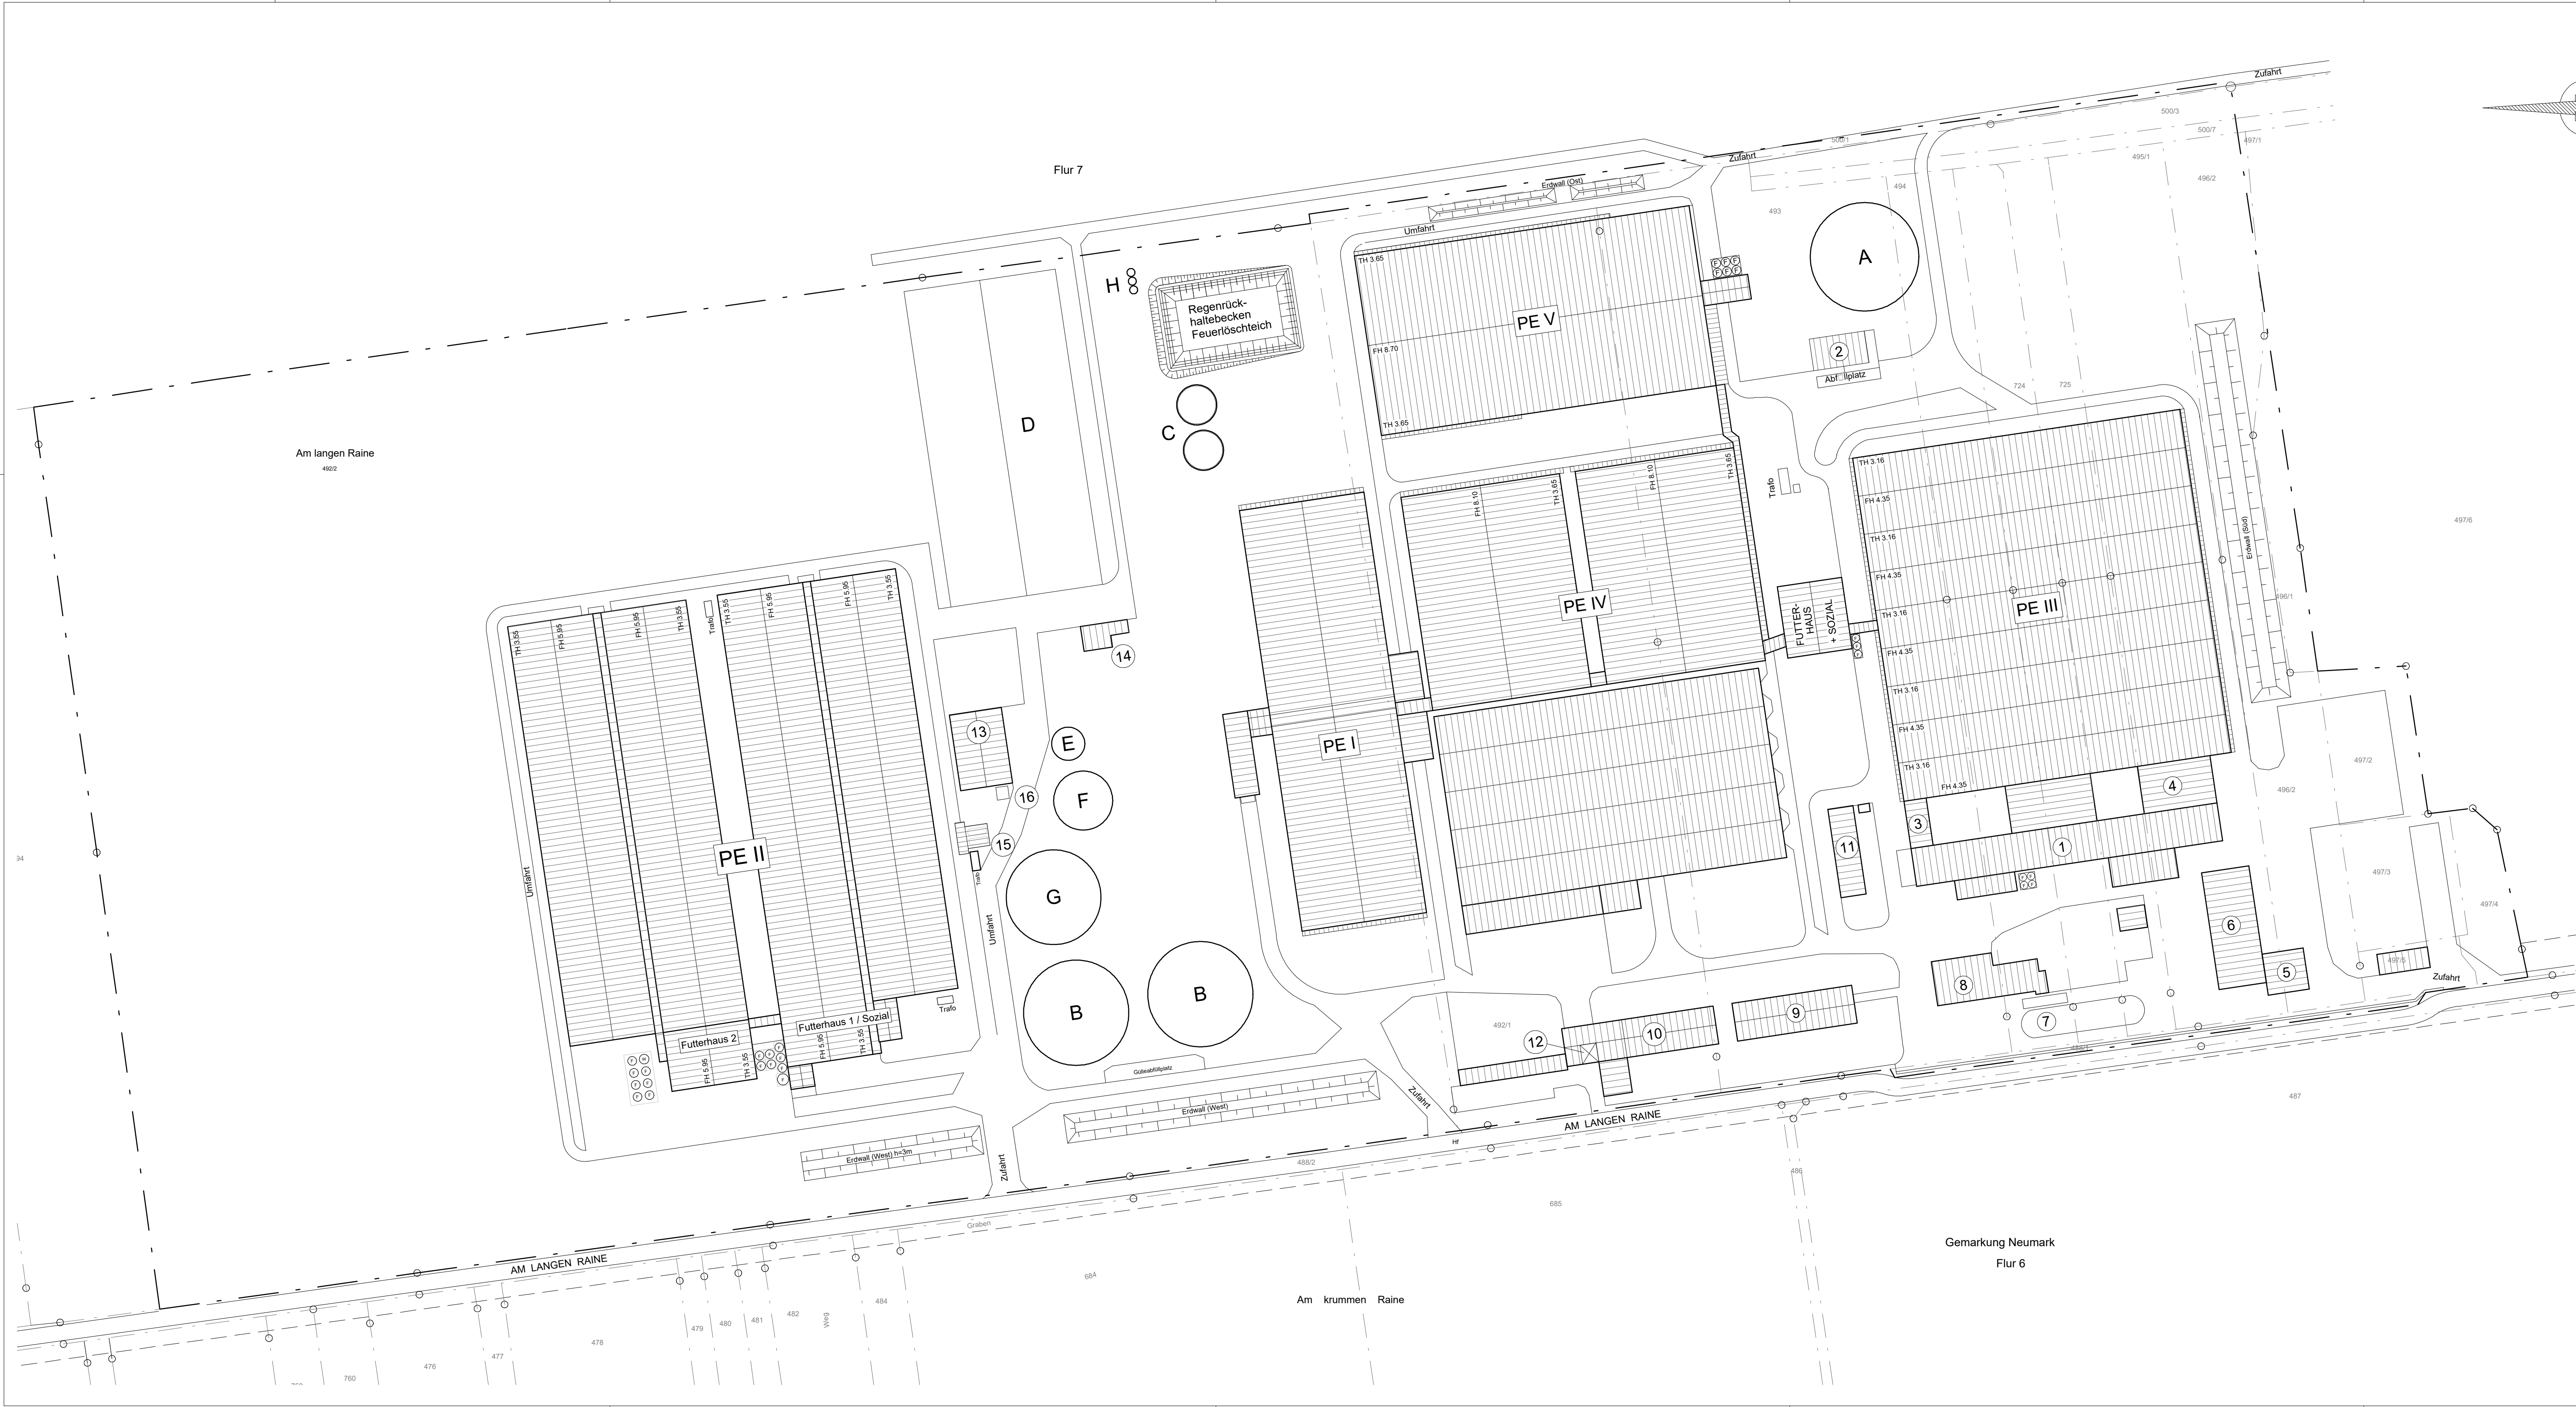

LEGENDE


- 1 Futtermittelzubereitung / Lager
- 2 Güllepumphaus
- 3 Sozialgebäude
- 4 Werkstatt
- 5 Brotaufbereitung (ehemalige)
- 6 Brotannahme (ehemalige)
- 7 Waage
- 8 Büro/ Verwaltung
- 9 Betriebswohnungen
- 10 Werkstatt
- 11 Notstromaggregat/Trafo
- 12 Kadaverhaus
- 13 Technikgebäude mit BHKW-Anlage
- 14 Schubboden-Annahmecontainer
- 15 Tankstelle: 1x 10.000l Heizöl
1x 3.000l Heizöl / 7.000l Diesel
- 16 Not-, Gemischtkühler

Biogasanlage

- A Gülle- und Güllebehälter
- B Gülle- und Güllebehälter/ Gärrestelager
- C Gülle- und Güllegruben
- D Horizontalsilo
- E Hydrolyse
- F Fermenter
- G Nachgärer
- H Silosickersaftgruben 3x 5m3
- J Hühner- und Hühnerkot Zwischenlager

Produktionseinheiten PE

- I Deckzentrum
- II Ferkelaufzuchtstall
- III Abferkelbereich
- IV Wartebereich
- V Jungsauenaufzucht

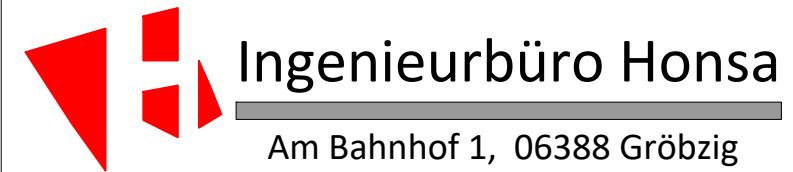

Am Bahnhof 1, 06388 Gröbzig

Tel: 034976 / 21797 Mail: info@honsa-ingenieure.de

BAUHERR VanAsten Tierzucht Neumark Am Langen Raine 1 99439 Neumark	BAUORT Am Langen Raine 1 Flur: . Flst: 99439 Neumark
---	---

BAUVORHABEN Schweinezuchtanlage Neumark
--

BAUTEIL Lageplan zum B-Plan-Verfahren Bestandslageplan
--

GEZEICHNET AW	ENTWURFSVERFASSER	MASSSTAB 1:1000
DATUM 28.05.2026		PLAN-NR. PL01
PROJEKT 14-051_B-Plan_2026	INDEX	